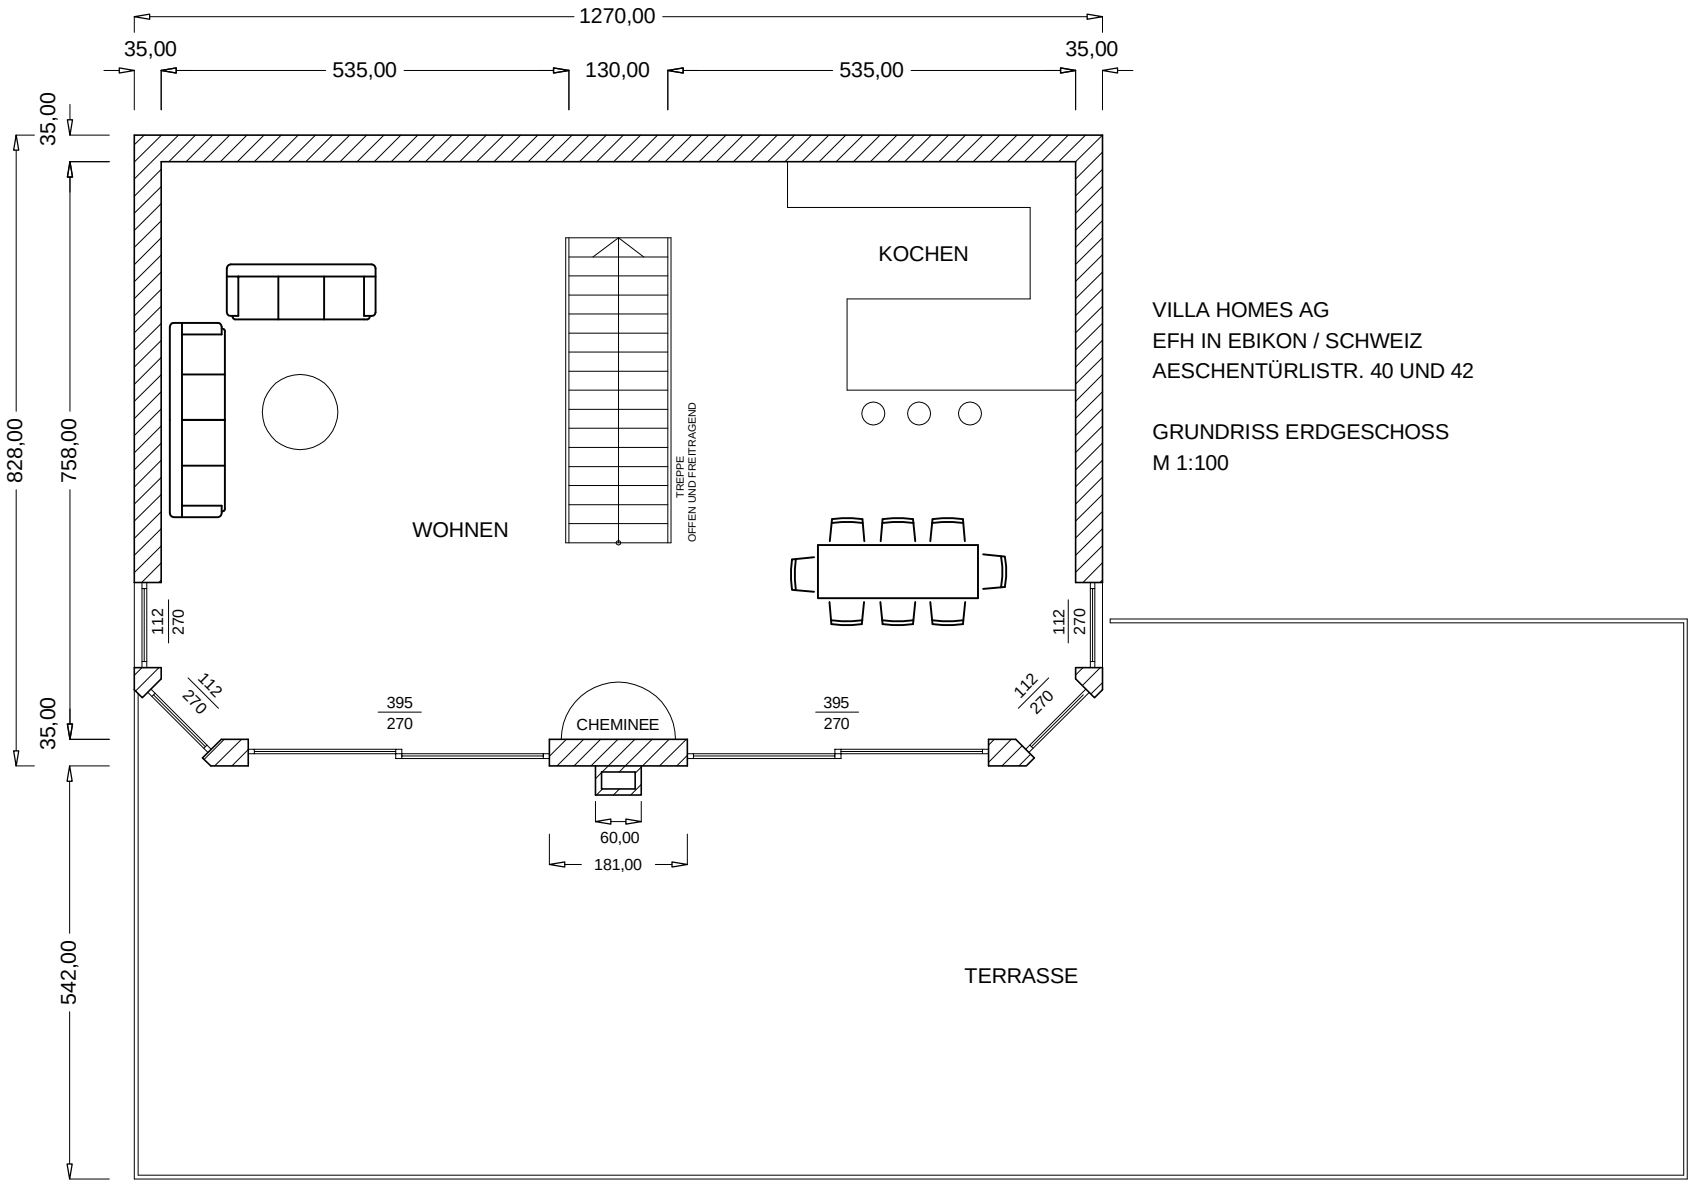

VILLA HOMES AG
EFH IN EBIKON / SCHWEIZ
AESCHENTÜRLISTR. 40 UND 42

GRUNDRISS ERDGESCHOSS
M 1:100